


Landkreis: **Esslingen**  
 Gemeinde: **Erkenbrechtsweiler**  
 Gemarkung: **Erkenbrechtsweiler**

## Baulandumlegung „Zapfenäcker“ Grundstücksplan

Maßstab 1:1000

Legende	
2345	Neue Flurstücksnummer
550m <sup>2</sup>	Fläche
10	Platznummer
<span style="background-color: yellow; border: 1px solid black; display: inline-block; width: 15px; height: 10px;"></span>	Bauplatz der Gemeinde

**Planverfasser**  
 Frickenhausen, 27.04.2006/27.06.2007  
 Vermessungs- und Planungsbüro  
**Dipl.-Ing. Erich Ernst Kuhn**  
 Öffentlich bestellter Vermessungsingenieur  
 Nürtinger Straße 23 72636 Frickenhausen

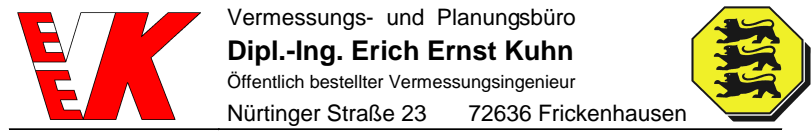

Telefon (07022) 42081    Telefax (07022) 47759    E-Mail ingenieure@eekuhn.de  
 Projekt:2004.063    Datei: Zuteilung\_1000.mix    Bearbeiter: Metzger